


Camp Akkasæter

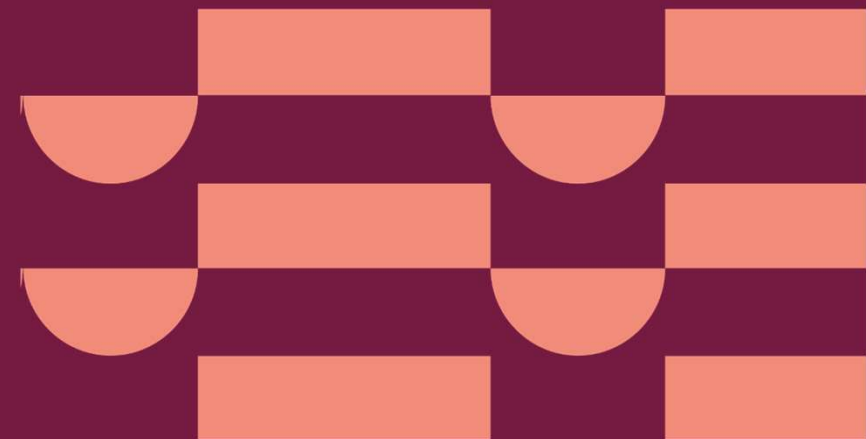

Agenda:

- Historikk – Bakgrunn og generell informasjon v/PL FB Knut Ness
- Miljøtiltak og status v/Torgeir Mørck og Vegard Bergane
- Søknad om utslippstillatelse og beskrivelse av renseanlegg v/Monica Bernhardsen og Erlend Nilsen
- Spørsmål og svar

Panel:


- Knut Ness (PL FB)
- Terje Paulsen (HBL, FB)
- Torgeir Mørck (Seniorrådgiver Miljø, FB)
- Vegard Bergane (Miljøkoordinator, FB)
- Monica Bernhardsen (Miljørådgiver, Norconsult)
- Erlend Nilsen (Rådgiver VA-teknikk, Norconsult)
- Kristine Hallingstad (Ansvarlig Søker, Norconsult)

KNUT NESS
PROSJEKTLEDER

CAMP AKKASÆTER

Bakgrunn og gen. info

Informasjonsmøte Bardufoss, 02.10.2023

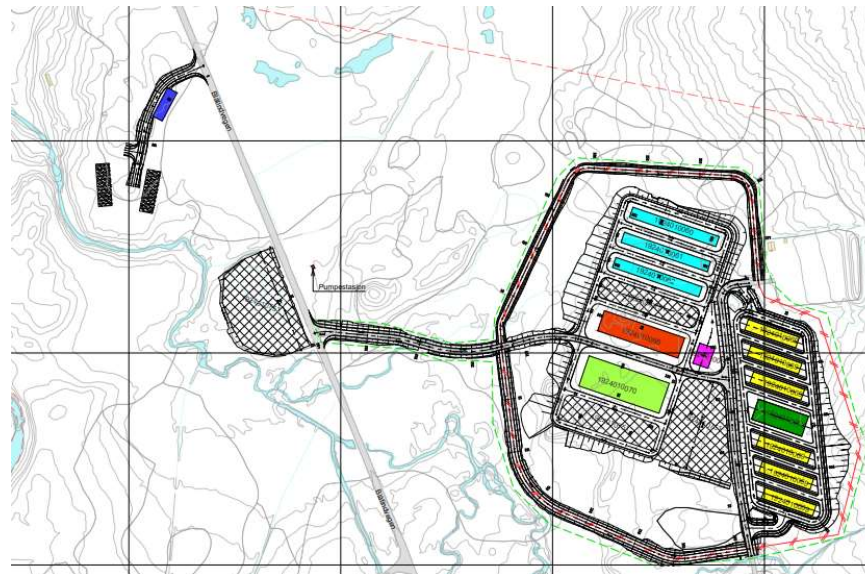


Bakgrunn for utbygging av Akkasæter (Prop 78S – Ukrainaproposisjonen)

- Regjeringen har vedtatt utvikling av og tilrettelegging for alliert trening og øving i forsvarssektorens skyte- og øvingsfelt i Indre Troms.
- Prosjektet omfatter etablering av forlegnings-, forpleinings- og lagerkapasitet for gjennomføring av trening og øving for allierte styrker, inkludert samvirke med nasjonale styrker, i skyte- og øvingsfeltet i Blåtind.
- Med bedre fasiliteter i Blåtind skytefelt vil den totale tilgjengeligheten og dermed kapasiteten i forsvarssektorens skyte- og øvingsfelt økes, både for nasjonale og allierte styrker. (SSD fra juni 2021)
- Prop78S innbefatter også tilrettelegging av alliert mottak på Bardufoss og Evenes





Situasjonsplan

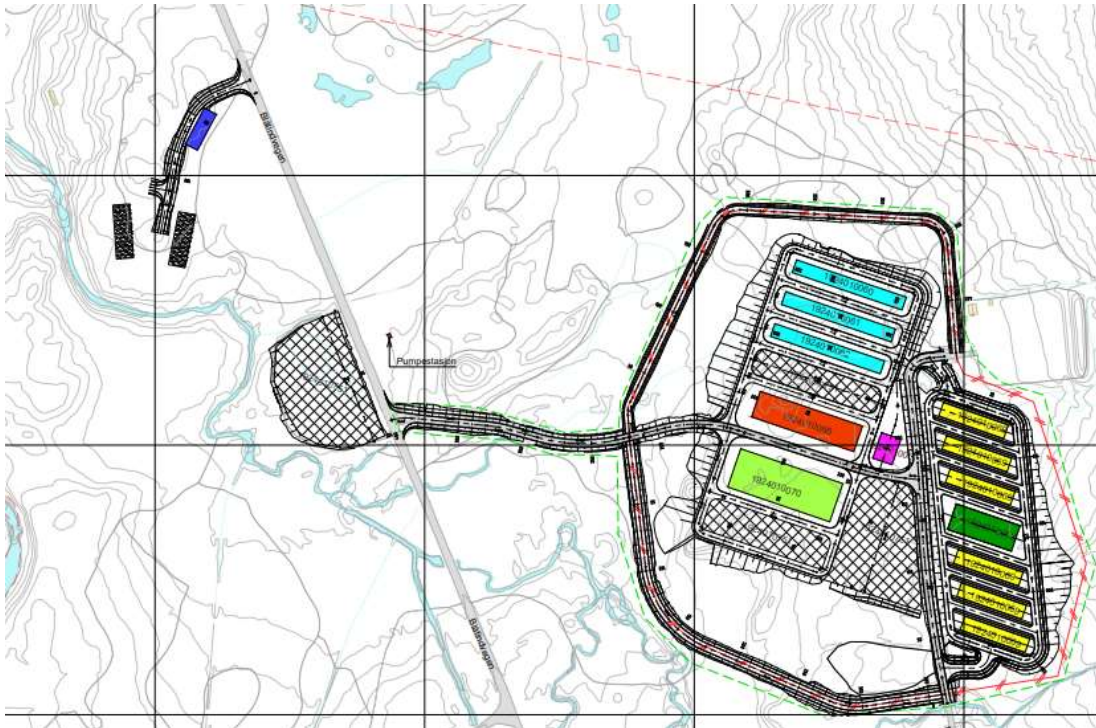



Hva vi skal bygge på Akkasæter

Delprosjekt	Størrelse	Kapasitet	Merknad	Pri	Ferdigstilt
Infrastruktur	Vannforsyning, avløp, IT, Fjernvarme, Elektrisitetsforsyning	1200 pax	Masseutskiftning og opparbeidelse av areal på 40 000 m2	1	Q1 2024
- Teknisk bygg	20x50m				Q3 2024
- Høydebasseng					Q1 2024
- Avløpsrenseanlegg					Q3 2024
Teltflater for 8 forlegningstelt og Sanitærtelt	10,5x51 m / telt 10x48 m	Appr. 800 pax	Opparbeidelse av teltflater for 8 permanente forlegningstelt og sanitærtelt	1	Q1 2024
Lager- og parkeringsarealer	Div. arealer		Opparbeidelse av parkerings- og lagerarealer	1	Q1 2024
2 forlegningsbygg med et 3. bygg som opsjon	10x86 m	464 pax	1 forlegningsbygg inneholder også kontorer og møterom. Opsjon for bygg nr. 3 kommer ikke til utførelse pga. manglende finansiering	2	Q3 2024
Utstys og lagerbygg	2400 m2		Første linjes vedlikehold av kjøretøy og lager for AVA og PE Erstattes med lagertelt under NR24	4	On hold
Kjøkken- og messebygg	20x70 1400 m2	1200 pax	Kapasitet 3 bordsettinger x 400 pax for hvert måltid Erstattes med telt under NR24	3	Q3 2025
Verkstedbygg	10x30 300 m2		Mangler finansiering		On hold
Sanitærbygg	20x50 m 1000 m2	700 pax	Mangler finansiering Erstattes med telt		On hold

Teknisk bygg

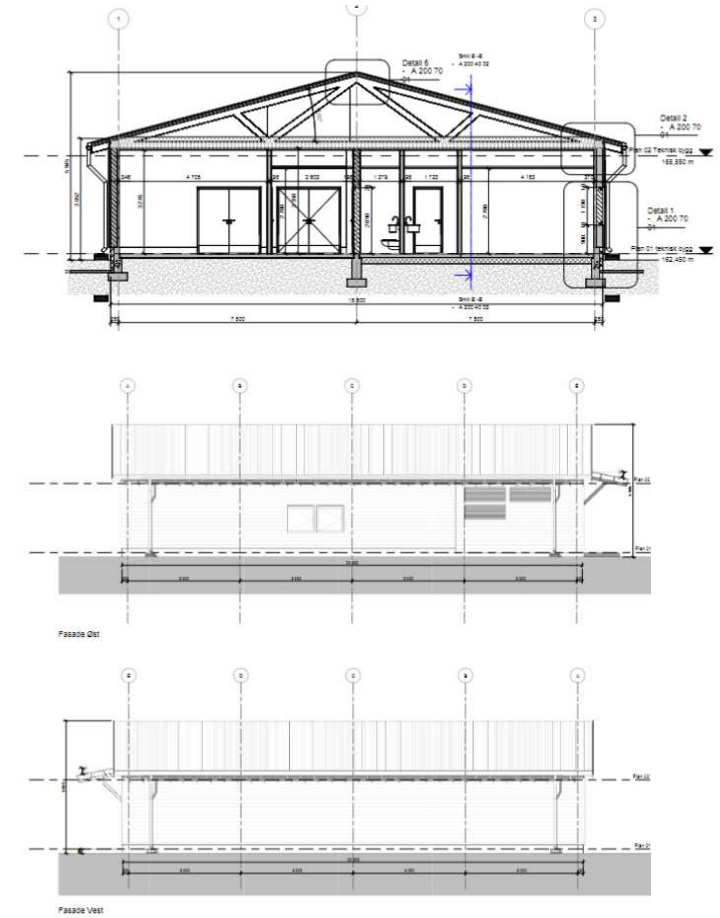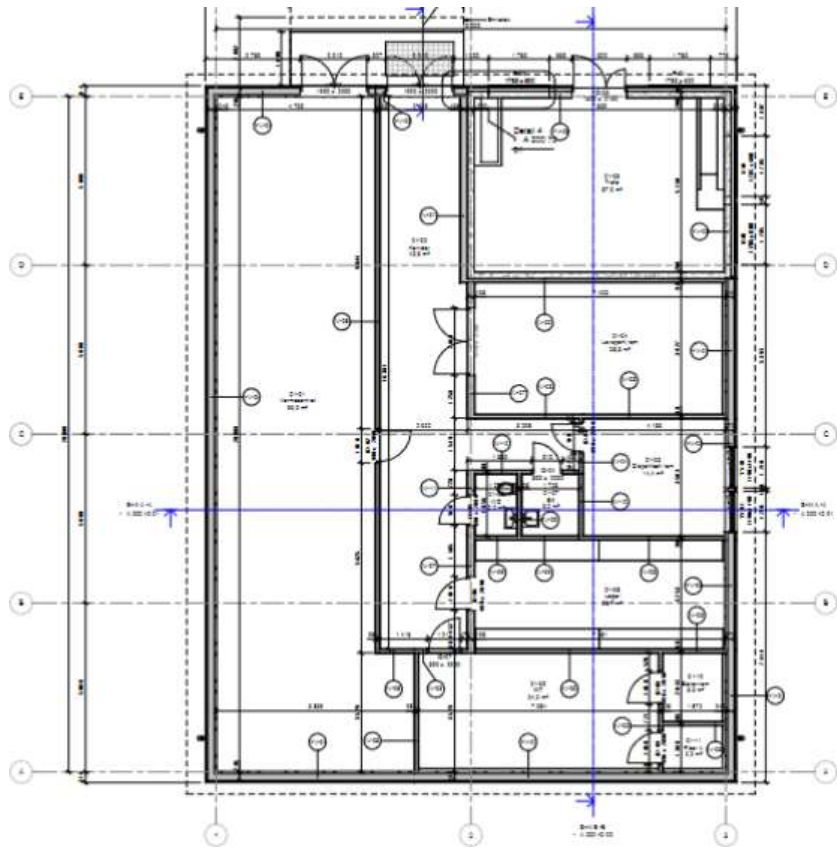


Kjøkken-/messebyaa

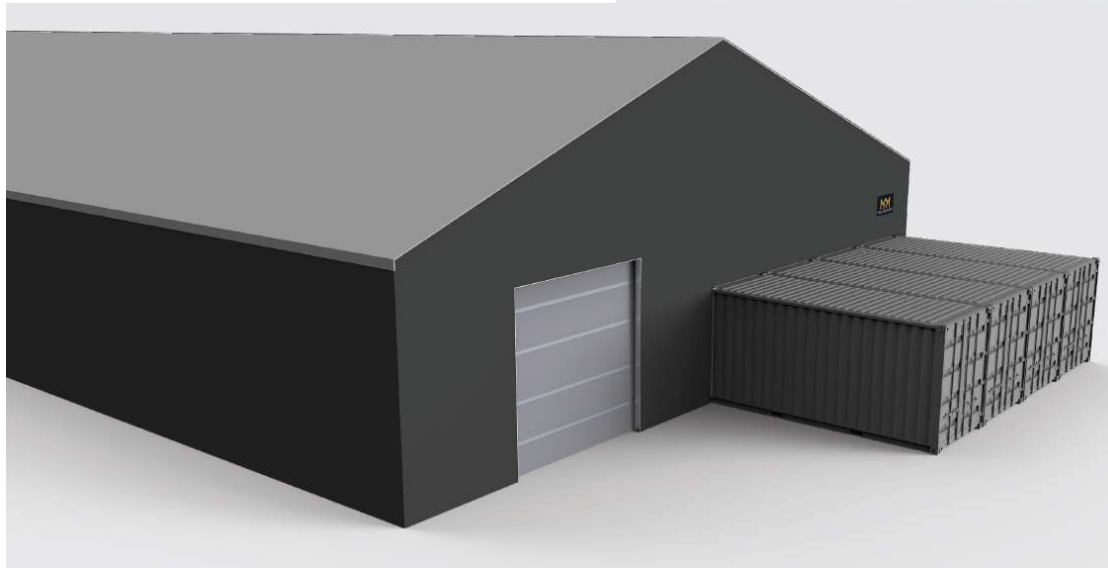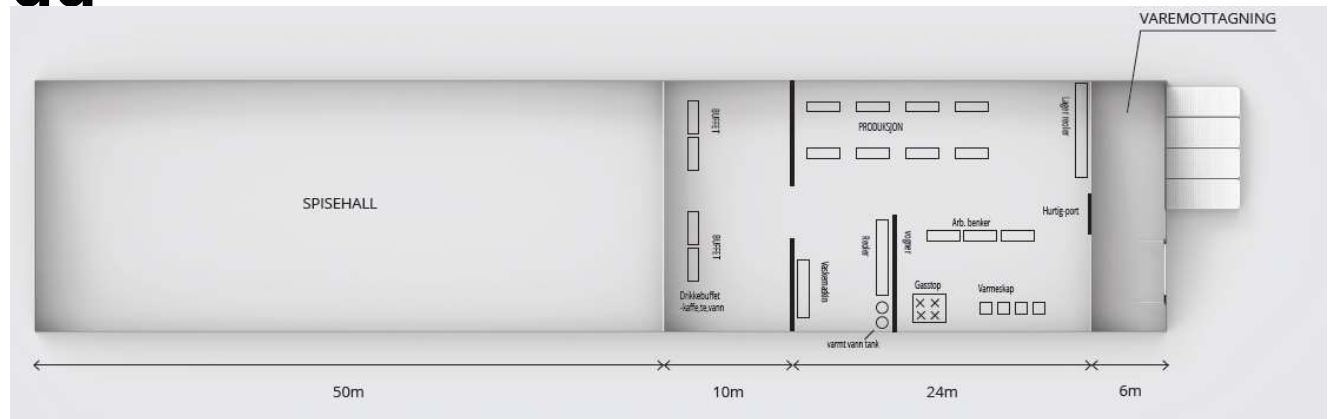


FORSVARSBYGG

Utstyrs- og lagerbygg

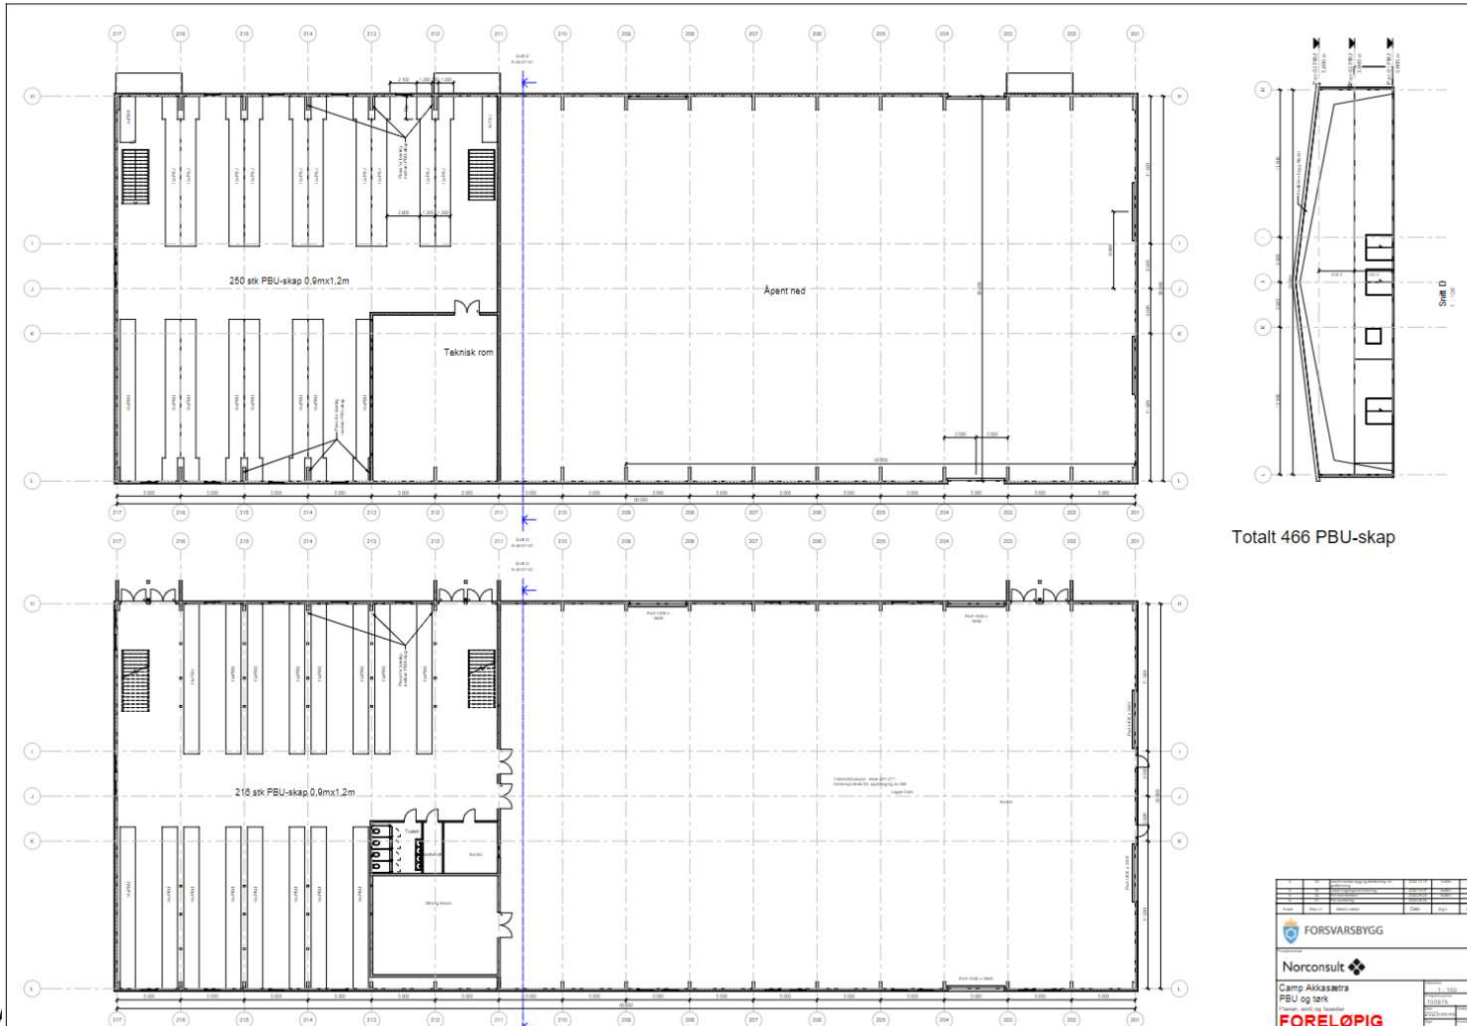

FORSV

Renseanlegg

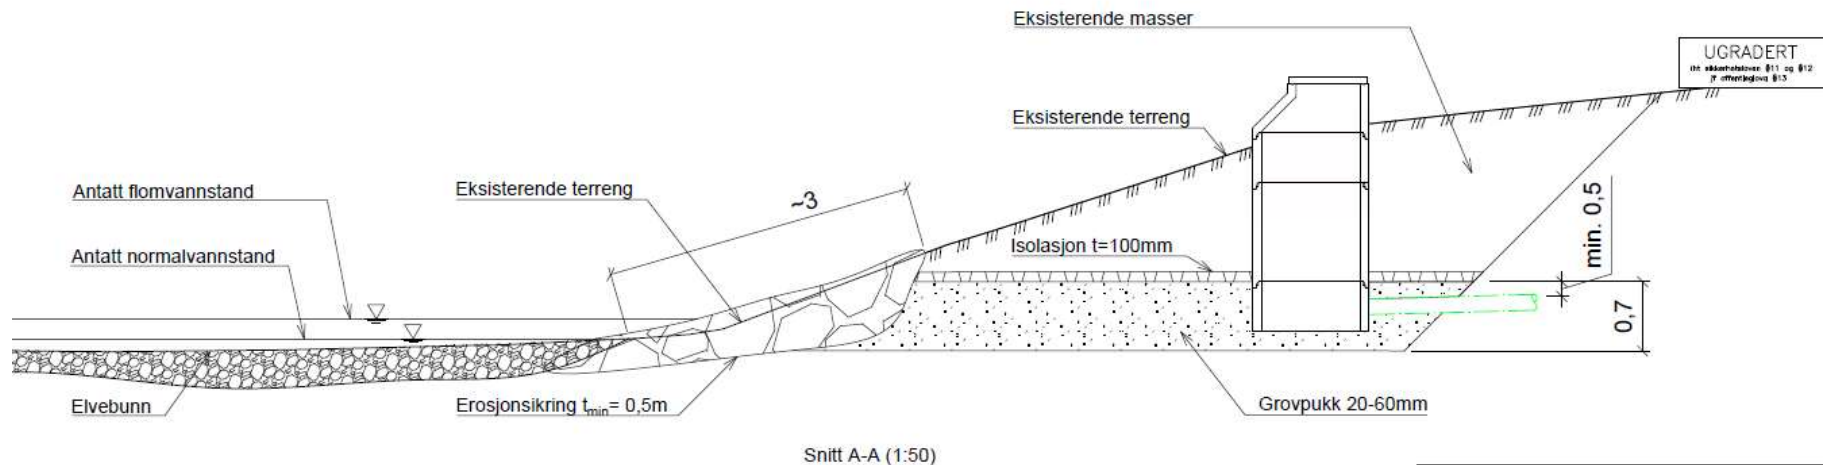

FORKLARINGER

- Det nedre sjiktet (0,7m) skal fylles med grovpukk (20-60mm)
- Nederste kumming skal være permeabel med en utstrømning på min. 10 L/s, som f.eks. Basal permakum e.l.
- 100mm isolasjon (XPS styrofoam e.l.) legges over grovpukk.
- Flaten mot Mårelva skal erosjonsikres med stein $D_{50}=175\text{mm}$ og $D_{max}=2 \times D_{50}$

- Prosjektert utløpsledning
- Hogstlinje

ANVISNINGER

- Koordinatsystem: Euref99 UTM33
- Høydesystem: NN2000

HENVISNINGER

- For situasjonsplan av filterbed - Se tegning: 192401_Z7310041

C	02	For søknad	05.09.2023	JoOey	TSk
B	01	For kommuner	01.09.2023	JoOey	TSk

FORSVARSBYGG

Prosjektperiode: Prosjektnummer: 1100975

Norconsult

Tegningen gjelder: Målestokk: 1:250

Camp Akkasøtra
VA-Infrastruktur
Driftust utslipp i Mårelva
Plan og snitt

Prosjektnummer: 100975

Dato: 05.09.2023 Godkjent: JoOey

Sign: TSk Kontroll: JoOey

Tegningsnummer: UGRADERT 192401 - Z 73 10 037 C 02

Grafiske | Iverktøide | Basis | Fag | Systemkode | Tegnings | Layout | Fane | Hver





