


TEGNFORKLARING, PLANER

- Rømningsvei, utgang
- Rømningsvei, rømningsretning
- Branncellebegrensende bygningsdel EI30
- Branncellebegrensende bygningsdel EI60
- Manuell utløsning av alarm
- Brannsentral
- Røykdetektor
- Klokket
- Håndslukker
- Brannslange
- Ledelys
- Markeringslys
- Rømningsstige

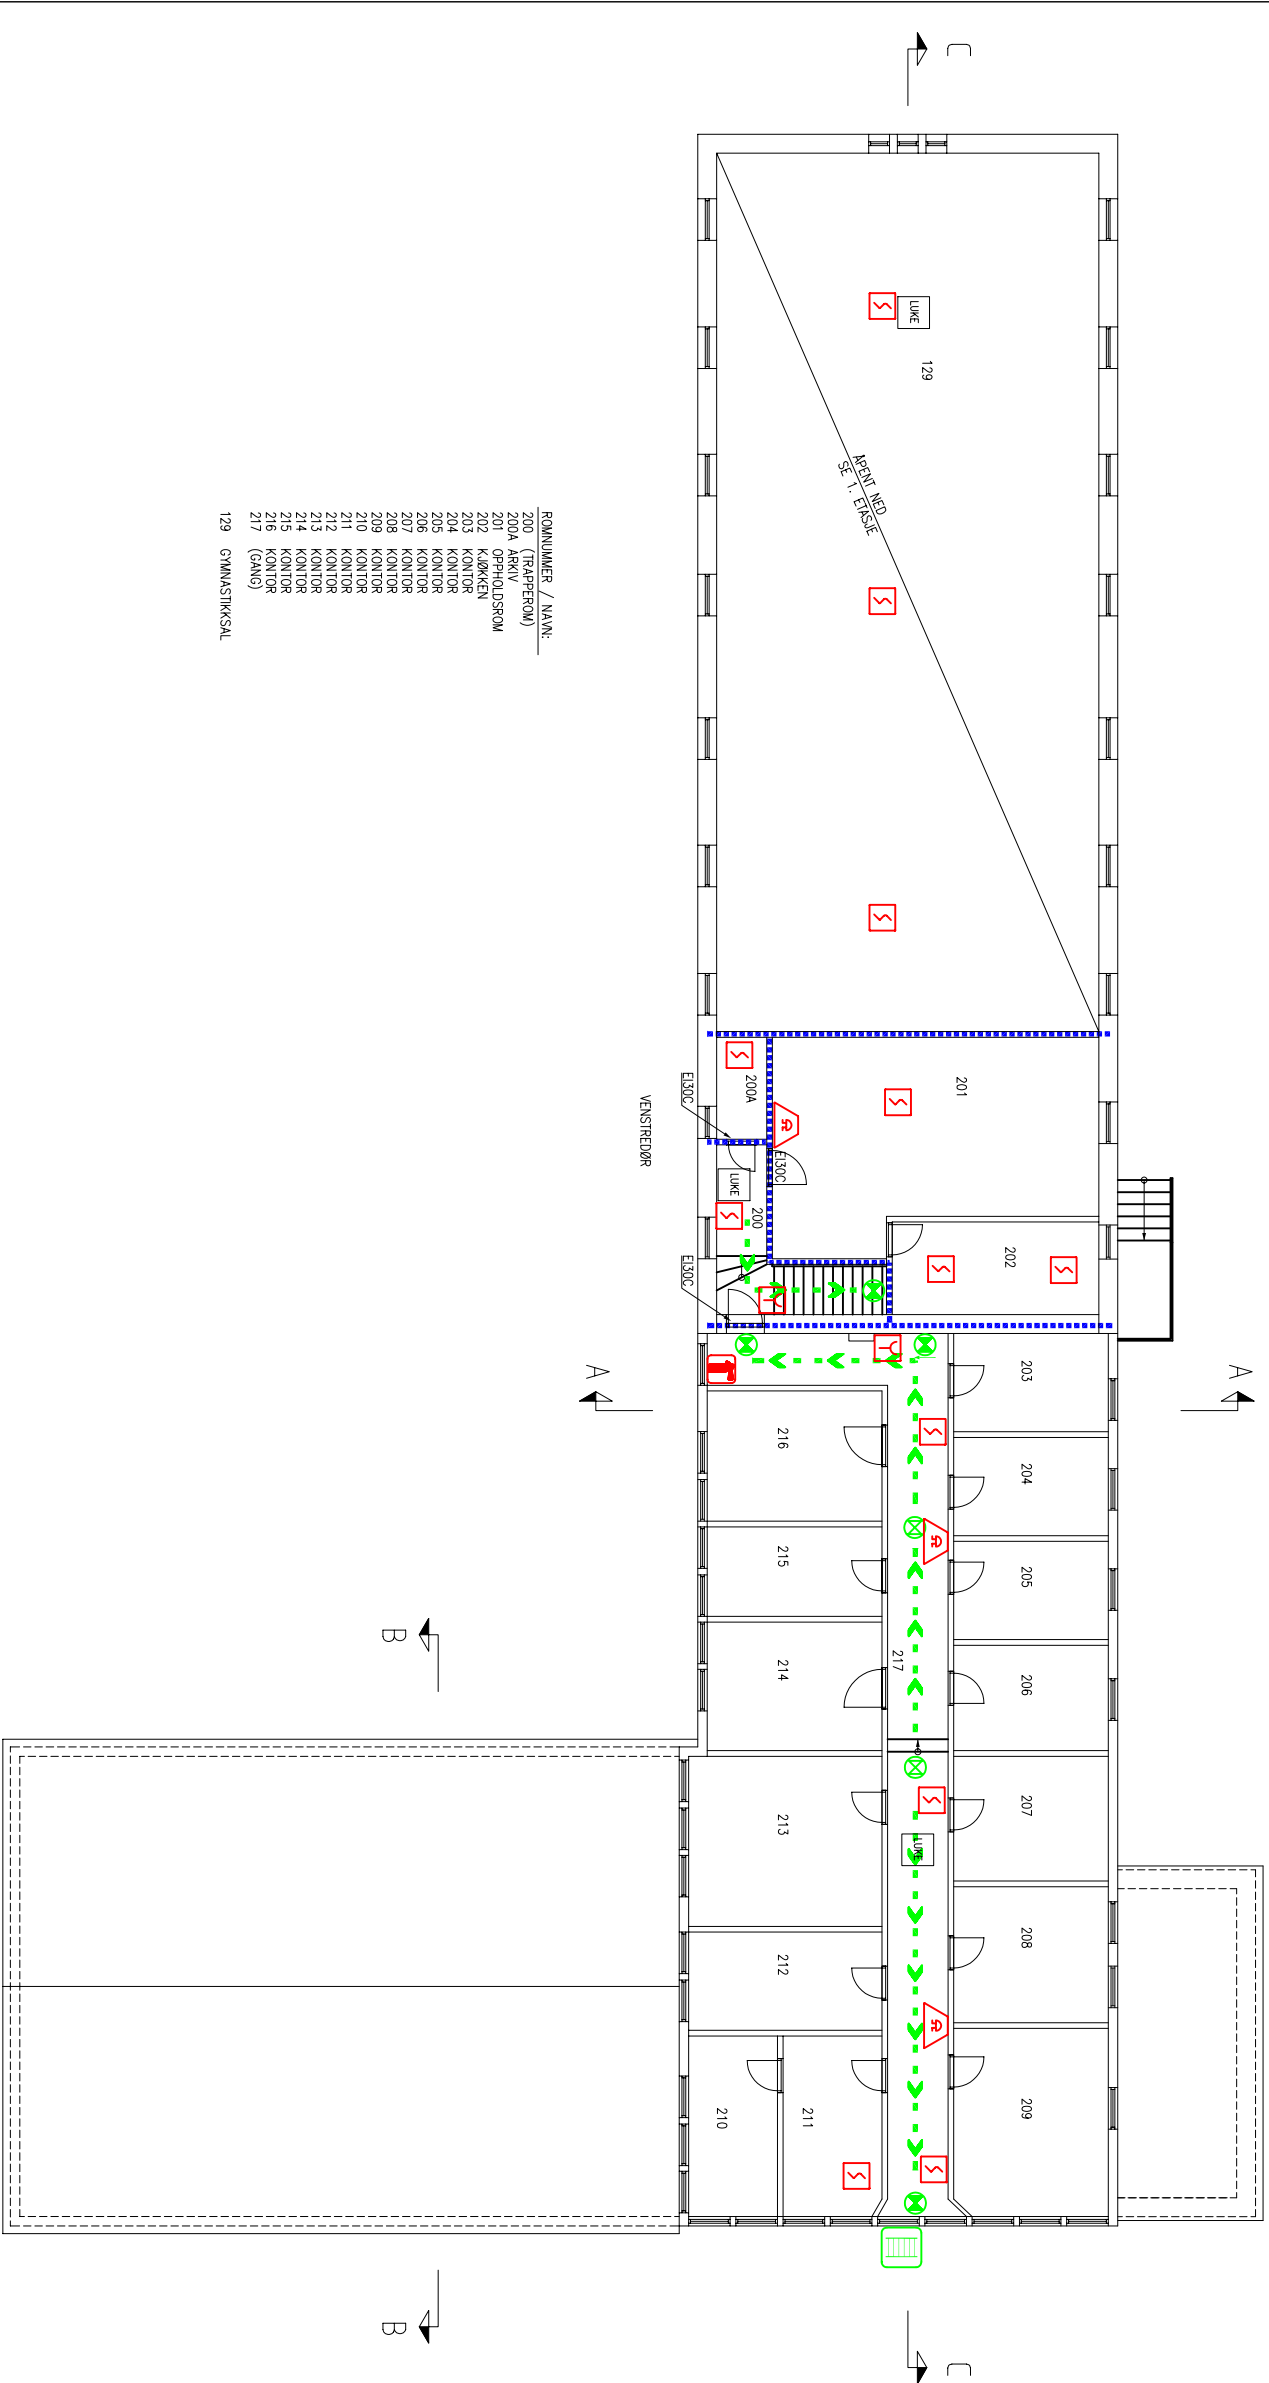

Forsvarsbygg

Prosjektleder: **Conova AS** | **OMBS** | **Bygghuset**

Tegningens tittel: AKERSHUS FESTNING BYGNING 31 - GYMNASAL/ KONTORER PLAN 2. ETASJE BRANNTEGNING

Prosjekt: 9924../Byg31/planer.dwg

Rev. Index | Rev. nr. | Beskrivelse | Dato | Sign. | Kontroll

H	03	AS BULT. REINSON ETTER BRANNEN	28.05.02	HK	
H	02	AS BULT. REINSON ETTER BRANNEN	06.02.02	HK	K40
H	01	AS BULT	07.02.01	HK	TD1

Etasj.kode | Inv.nr. | Teg.nr. | Rev.index | H | 02 | UGRADERT

Date | 20101 | Codgent | X | 31-002 | Gradering | UGRADERT