
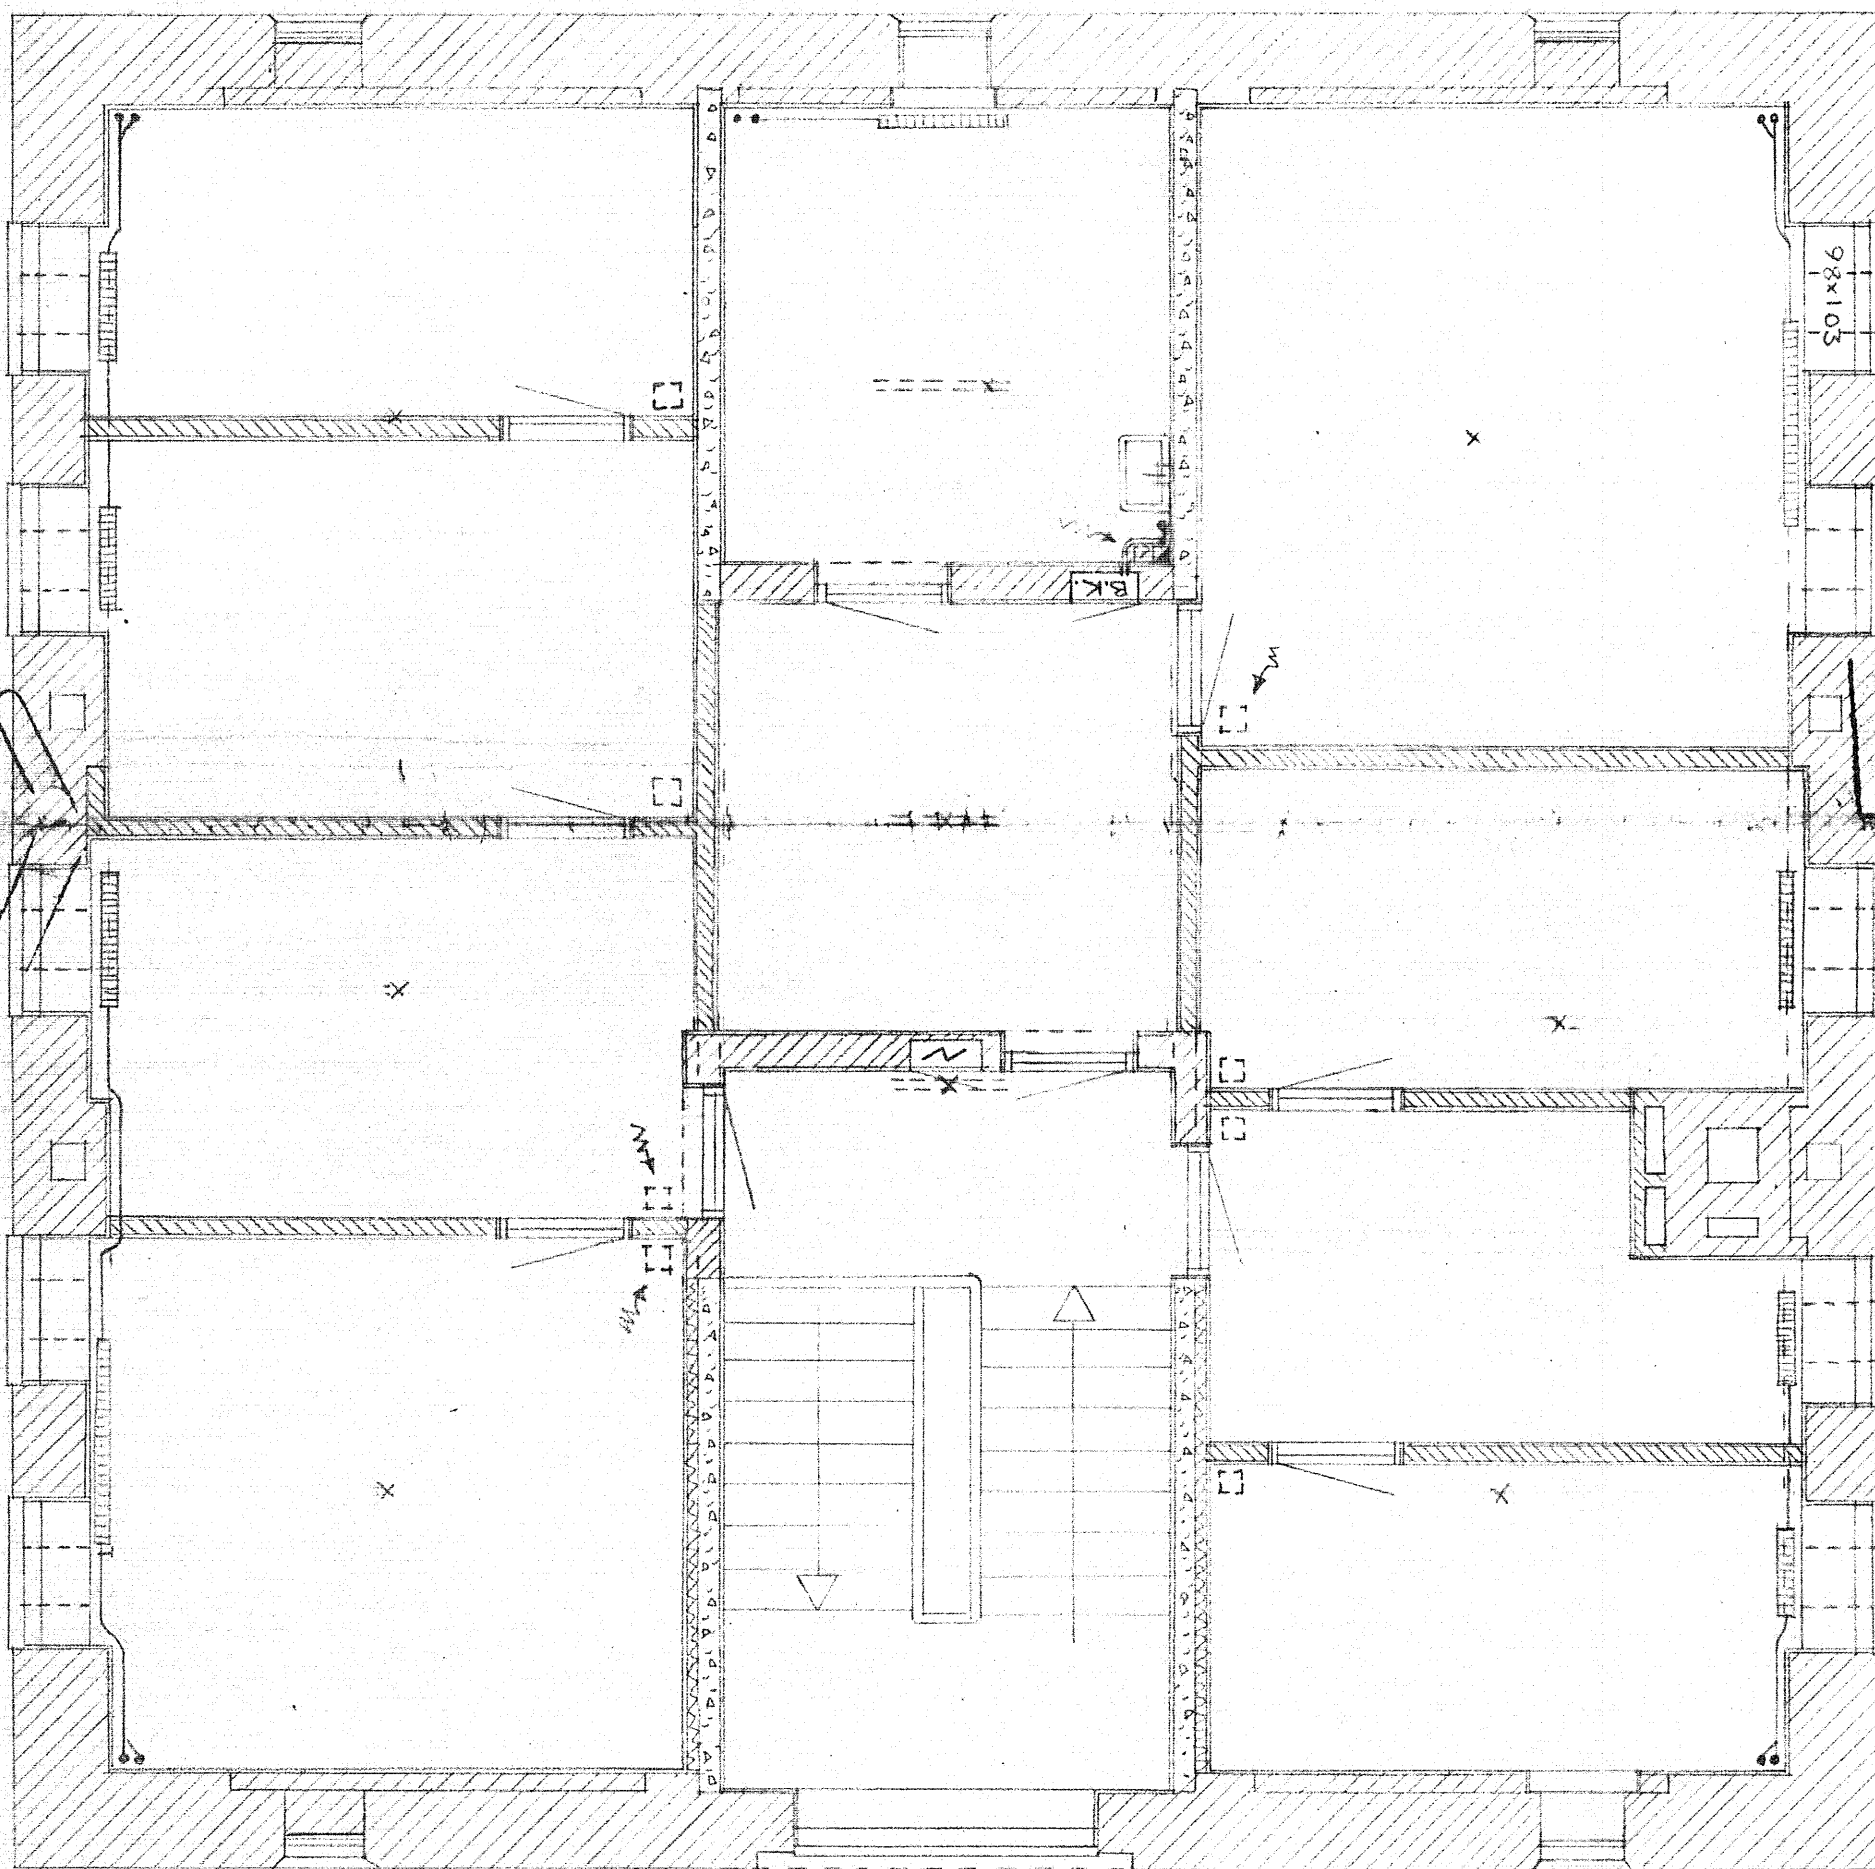


030101 0030 R0400

030101-030-10

Eriksdal avt		Viken	
Forsvarets Distriktsingenjör 41.37.84 -A3		4. ETG PLAN. (KONTOR)	
STED. BYGN. TEKN. FORSKN. 41.37.76		Ø. STALL OMB. MIDTÅRN	
Etablert den 21.3.76		AKERSHUS FÆSTN. BYGN. 37	
Apr.	Godkj.	1:50	
16.5	1953	Malatøkk	
Tegn. K.		Forandret fra 6. til 8 kontorrom 1:6.1953 K	
Varme saniterant forandret 6.6.1953 K			

ETASJE (KONTOR)

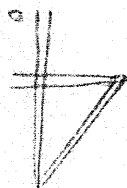

100

98x105