


PLAN AV 1 ETASJE

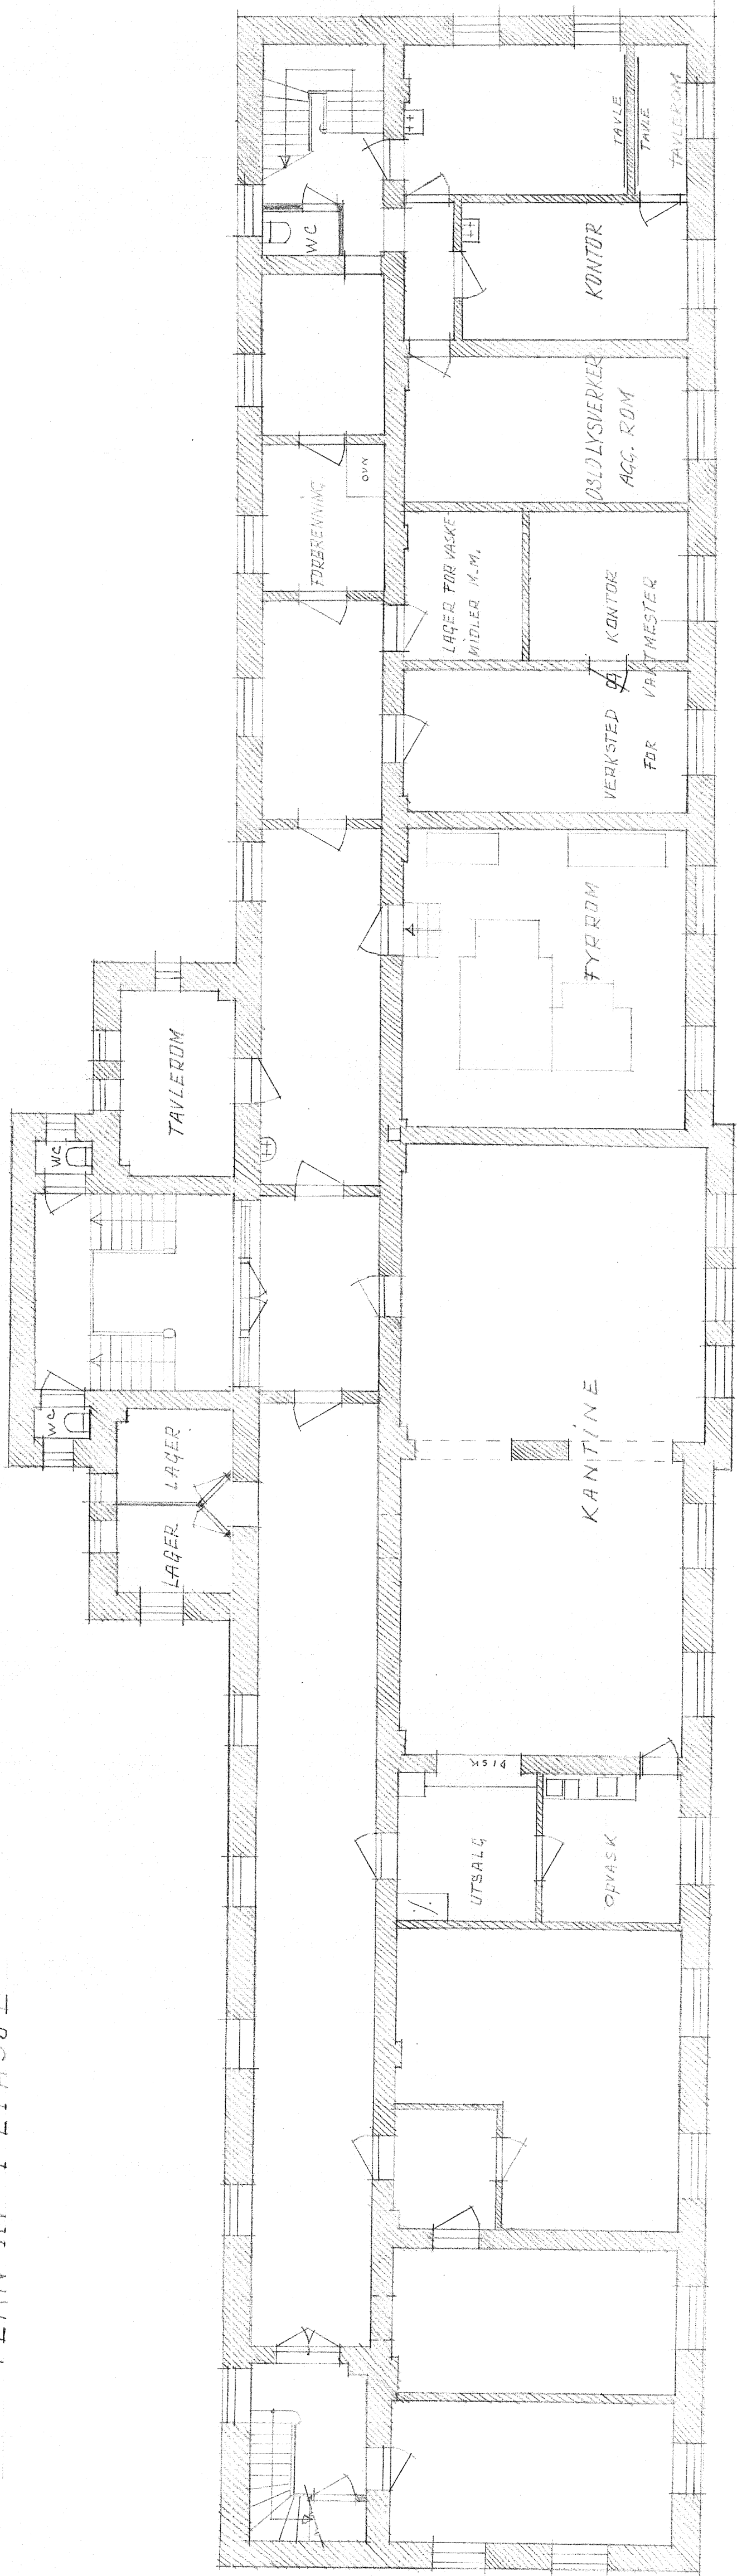

PLAN AV KJELLER

AKERSHUS KONTORBYGN. FOR  
 PLAN AV 1 ET. OG KJELLER M 1:100

FORSVARETS	03 01 01	029	21
DISTRIBUSJONEN	Viken	21-65	22