



LOFTETASJE

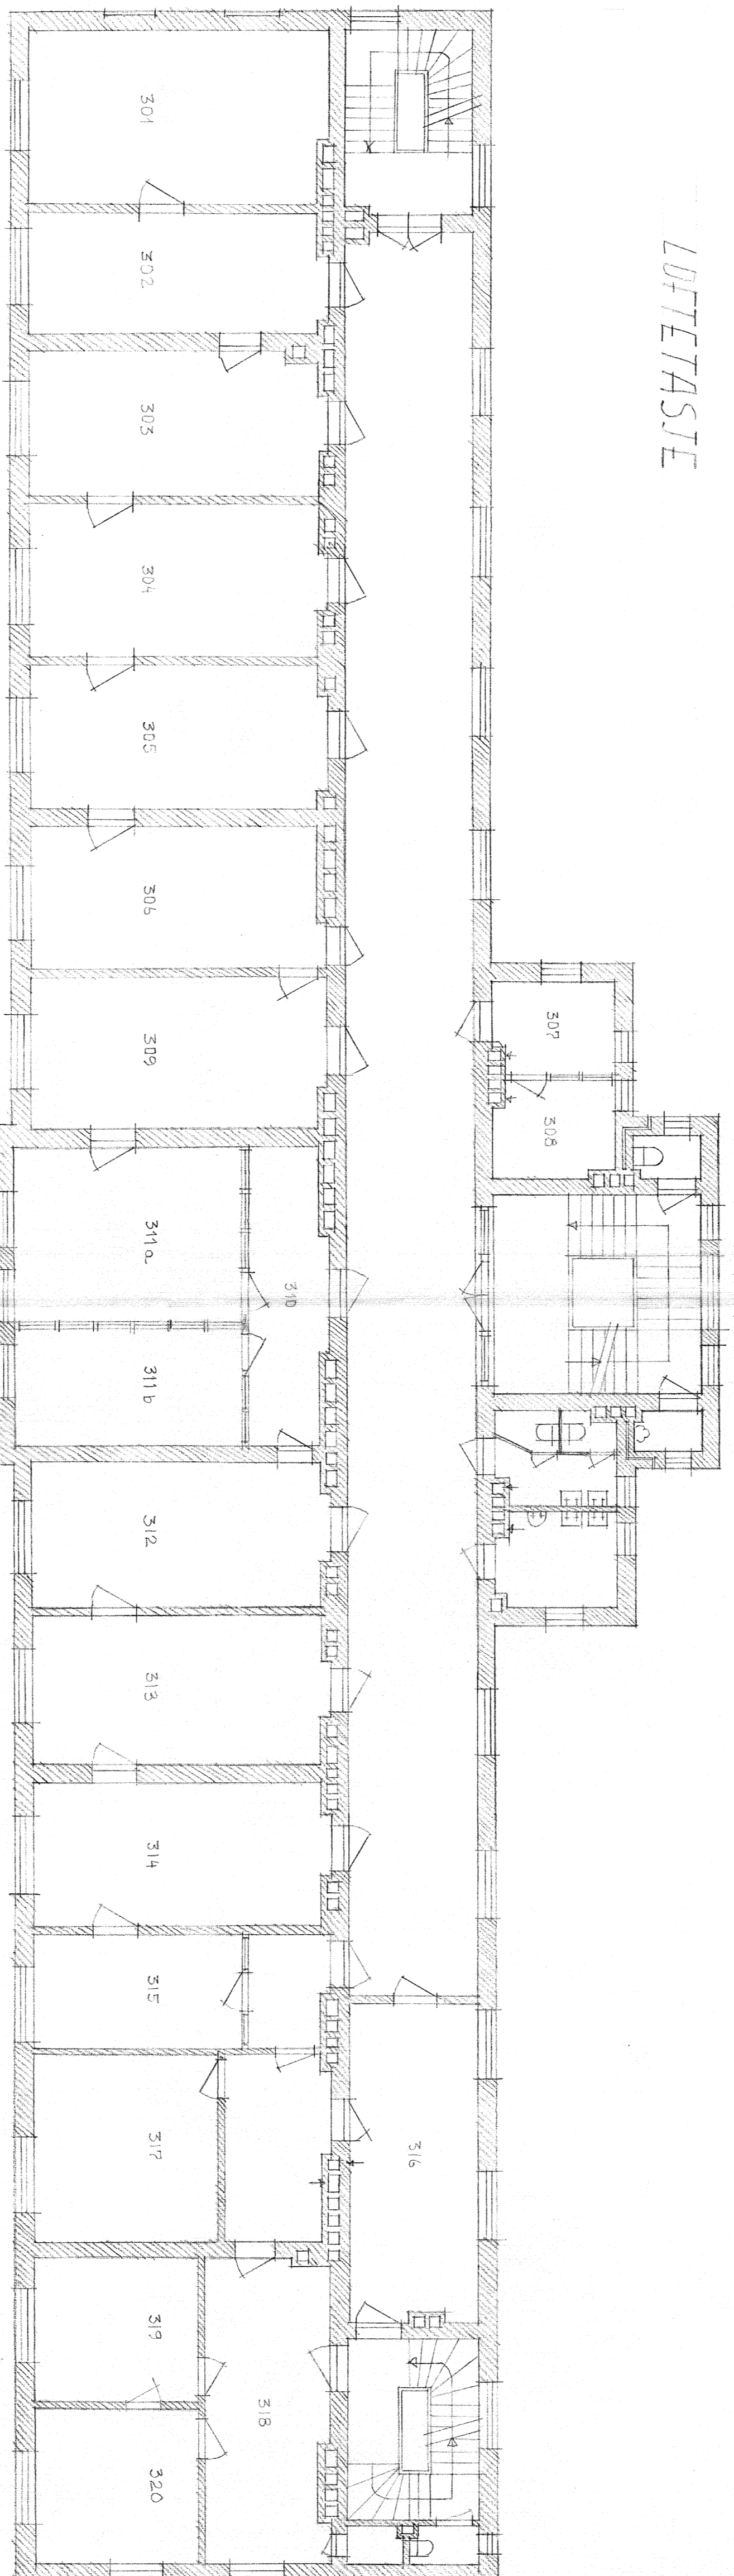

PLAN AV 3 ETASJE

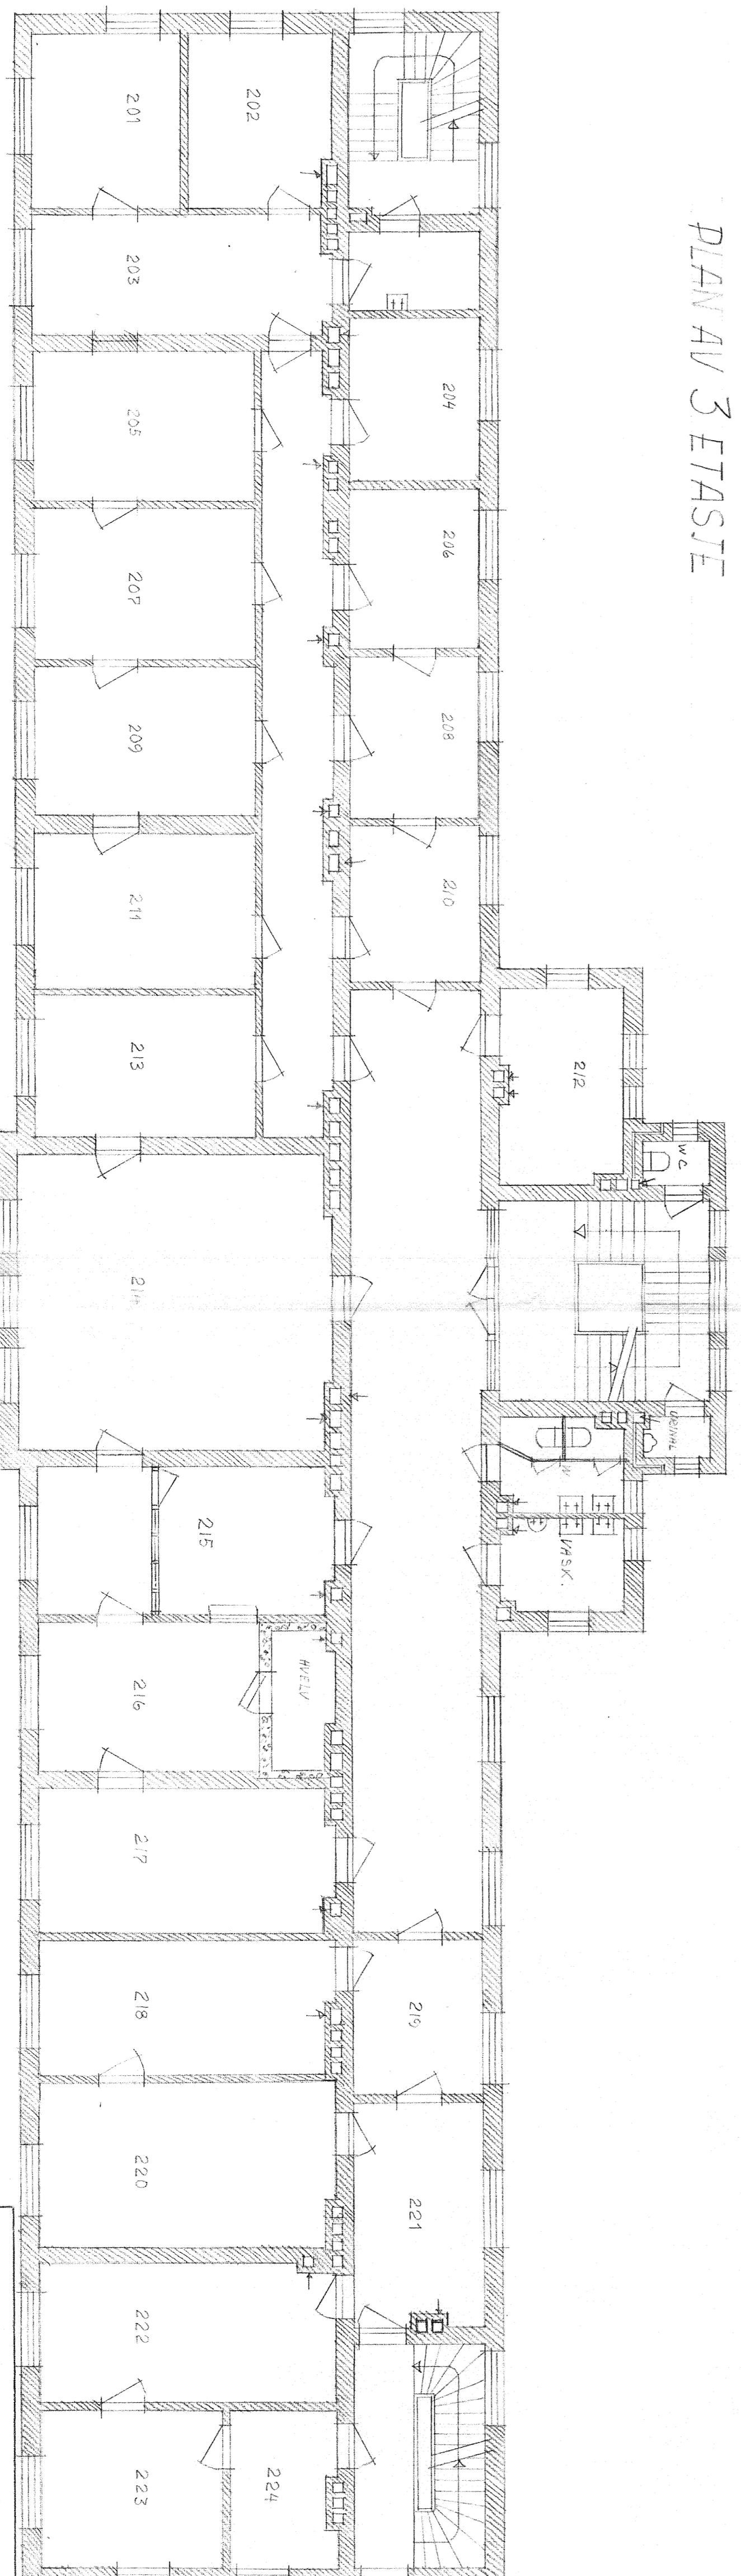

PLAN AV 2 ETASJE

AKERSHUS FESTN. KONTORBYGN. FOK
 PLAN AV 2-3. ET. OG LOFT. M 1:400
 FORSVARST. DISTRIKTB. W. 63
 03 01 01 029 88
 9/7 32 40

030101 029 88